


기 정

도시관리계획(구월지구 지구단위계획) 결정(변경)도
- 공간적 범위 결정(1층 평면도) -

- 자동차정류장
- 공간적범위

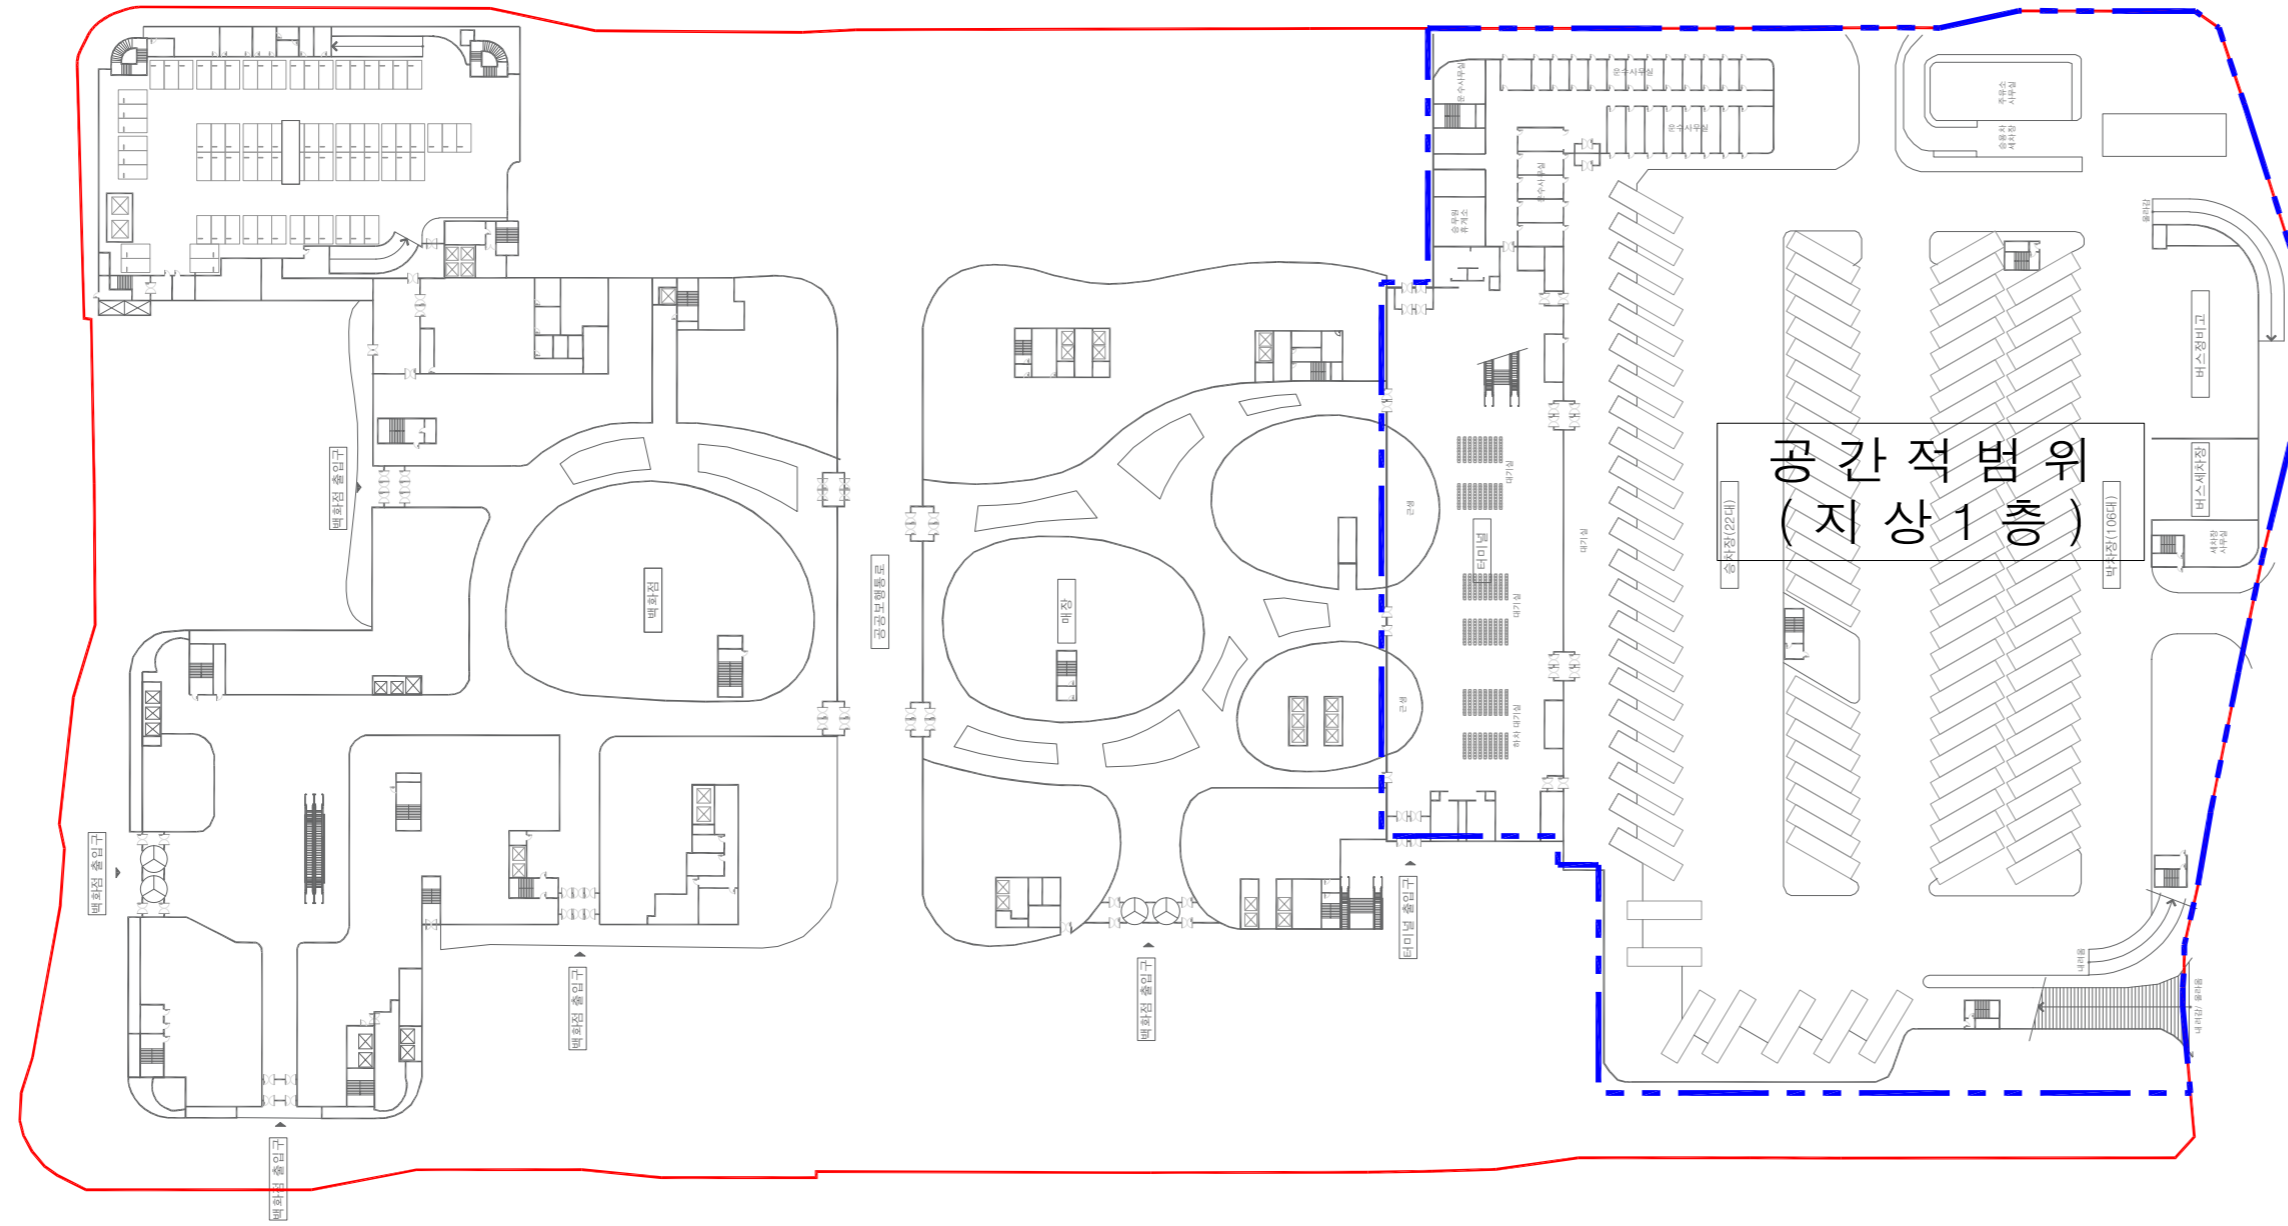


Scale = 1,000



기 정

도시관리계획(구월지구 지구단위계획) 결정(변경)도
- 공간적 범위 결정(2층 평면도) -

- 자동차정류장
- 공간적범위

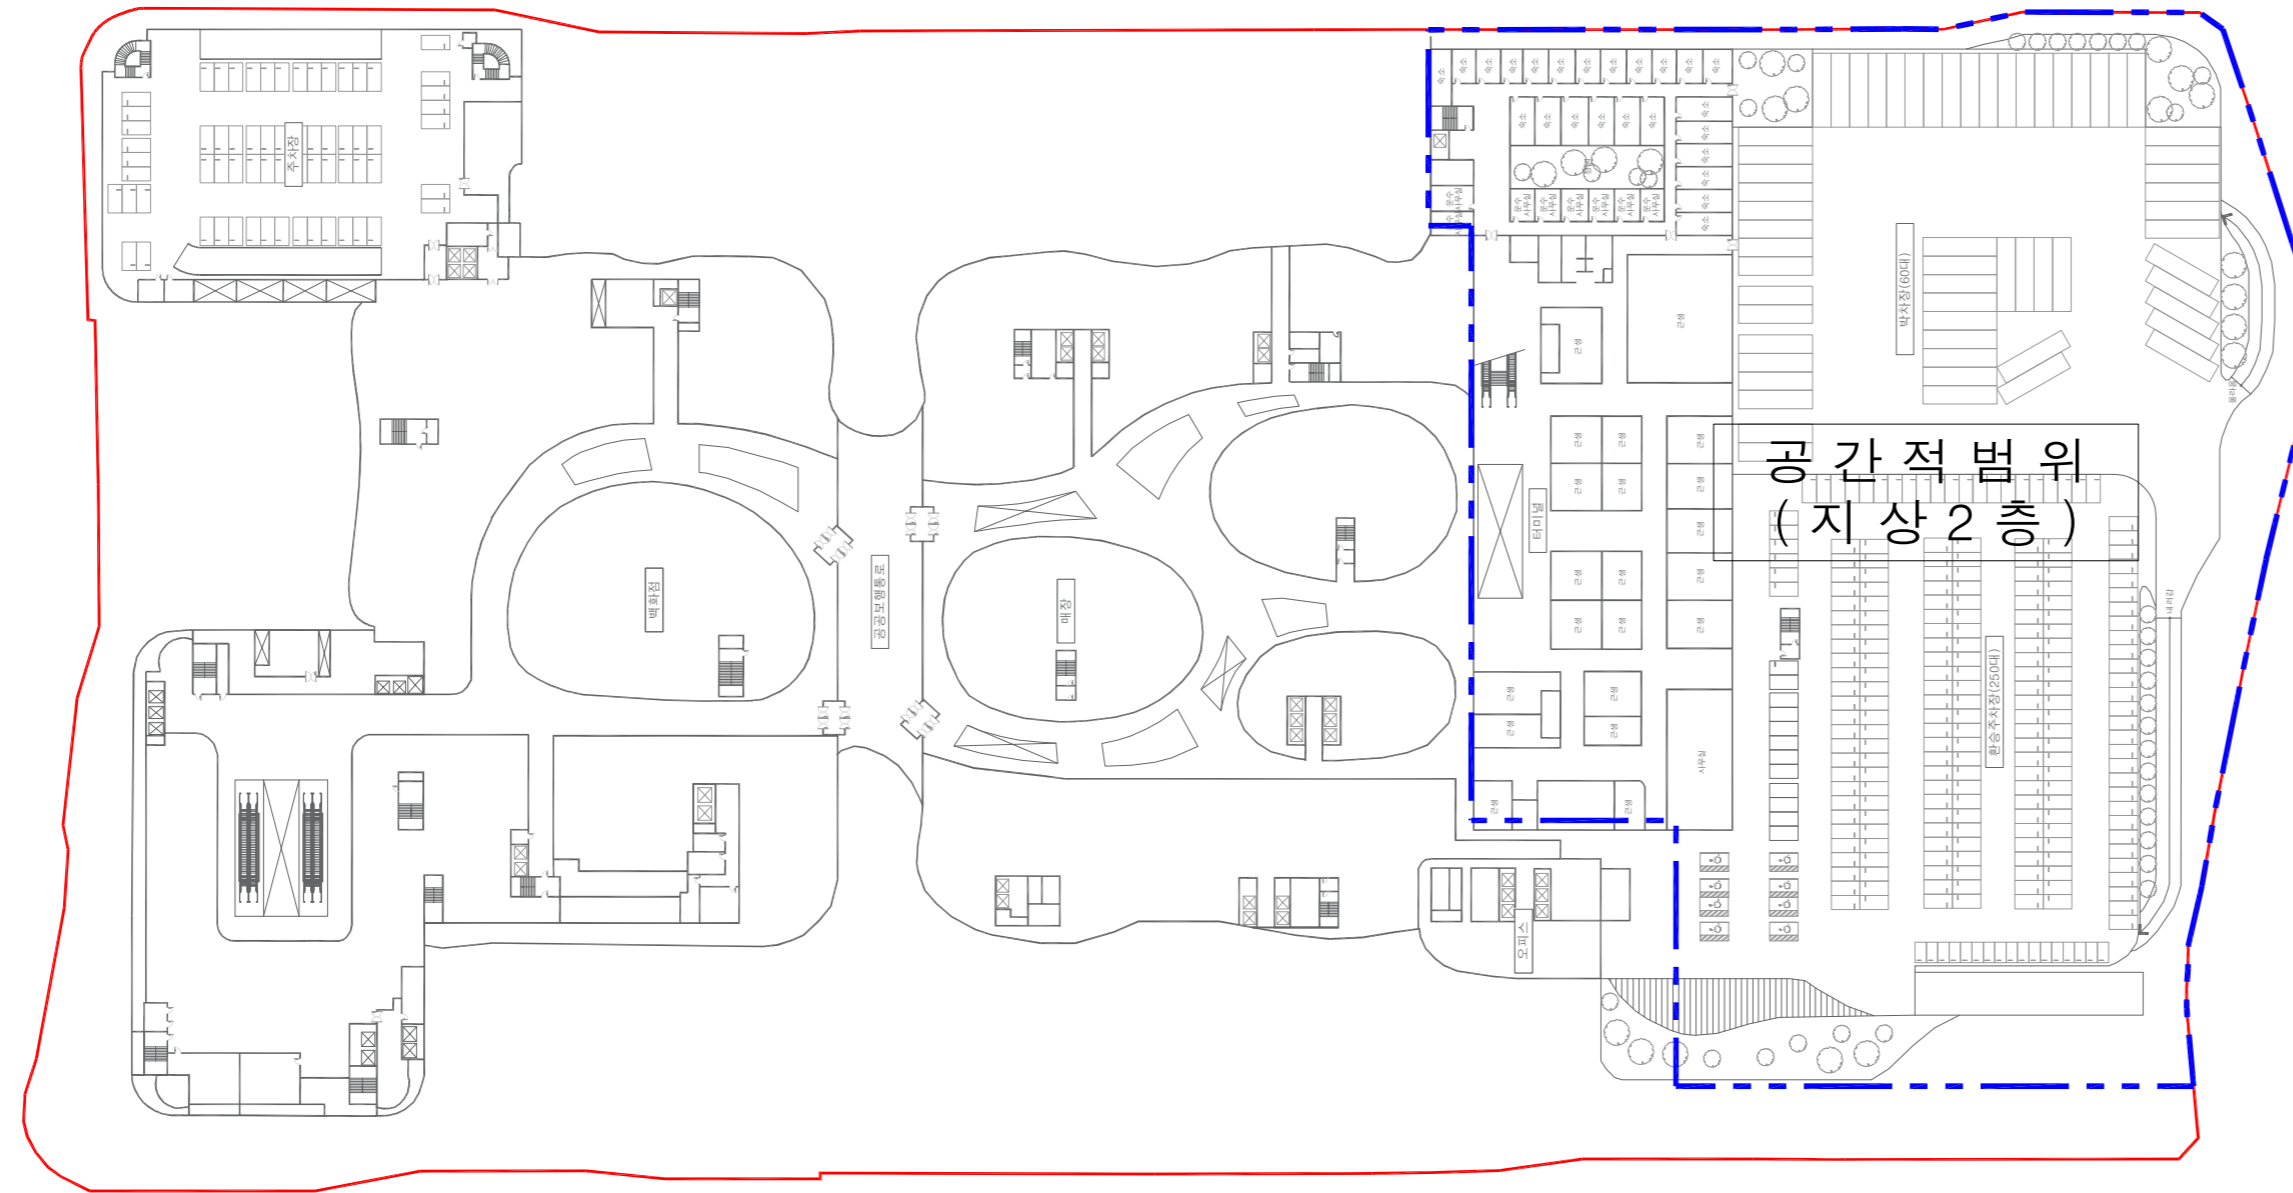


Scale = 1,000



변경

도시관리계획(구월지구 지구단위계획) 결정(변경)도 - 공간적 범위 결정(지하1층 평면도) -

- 자동차정류장
- 공간적범위(지하1층)

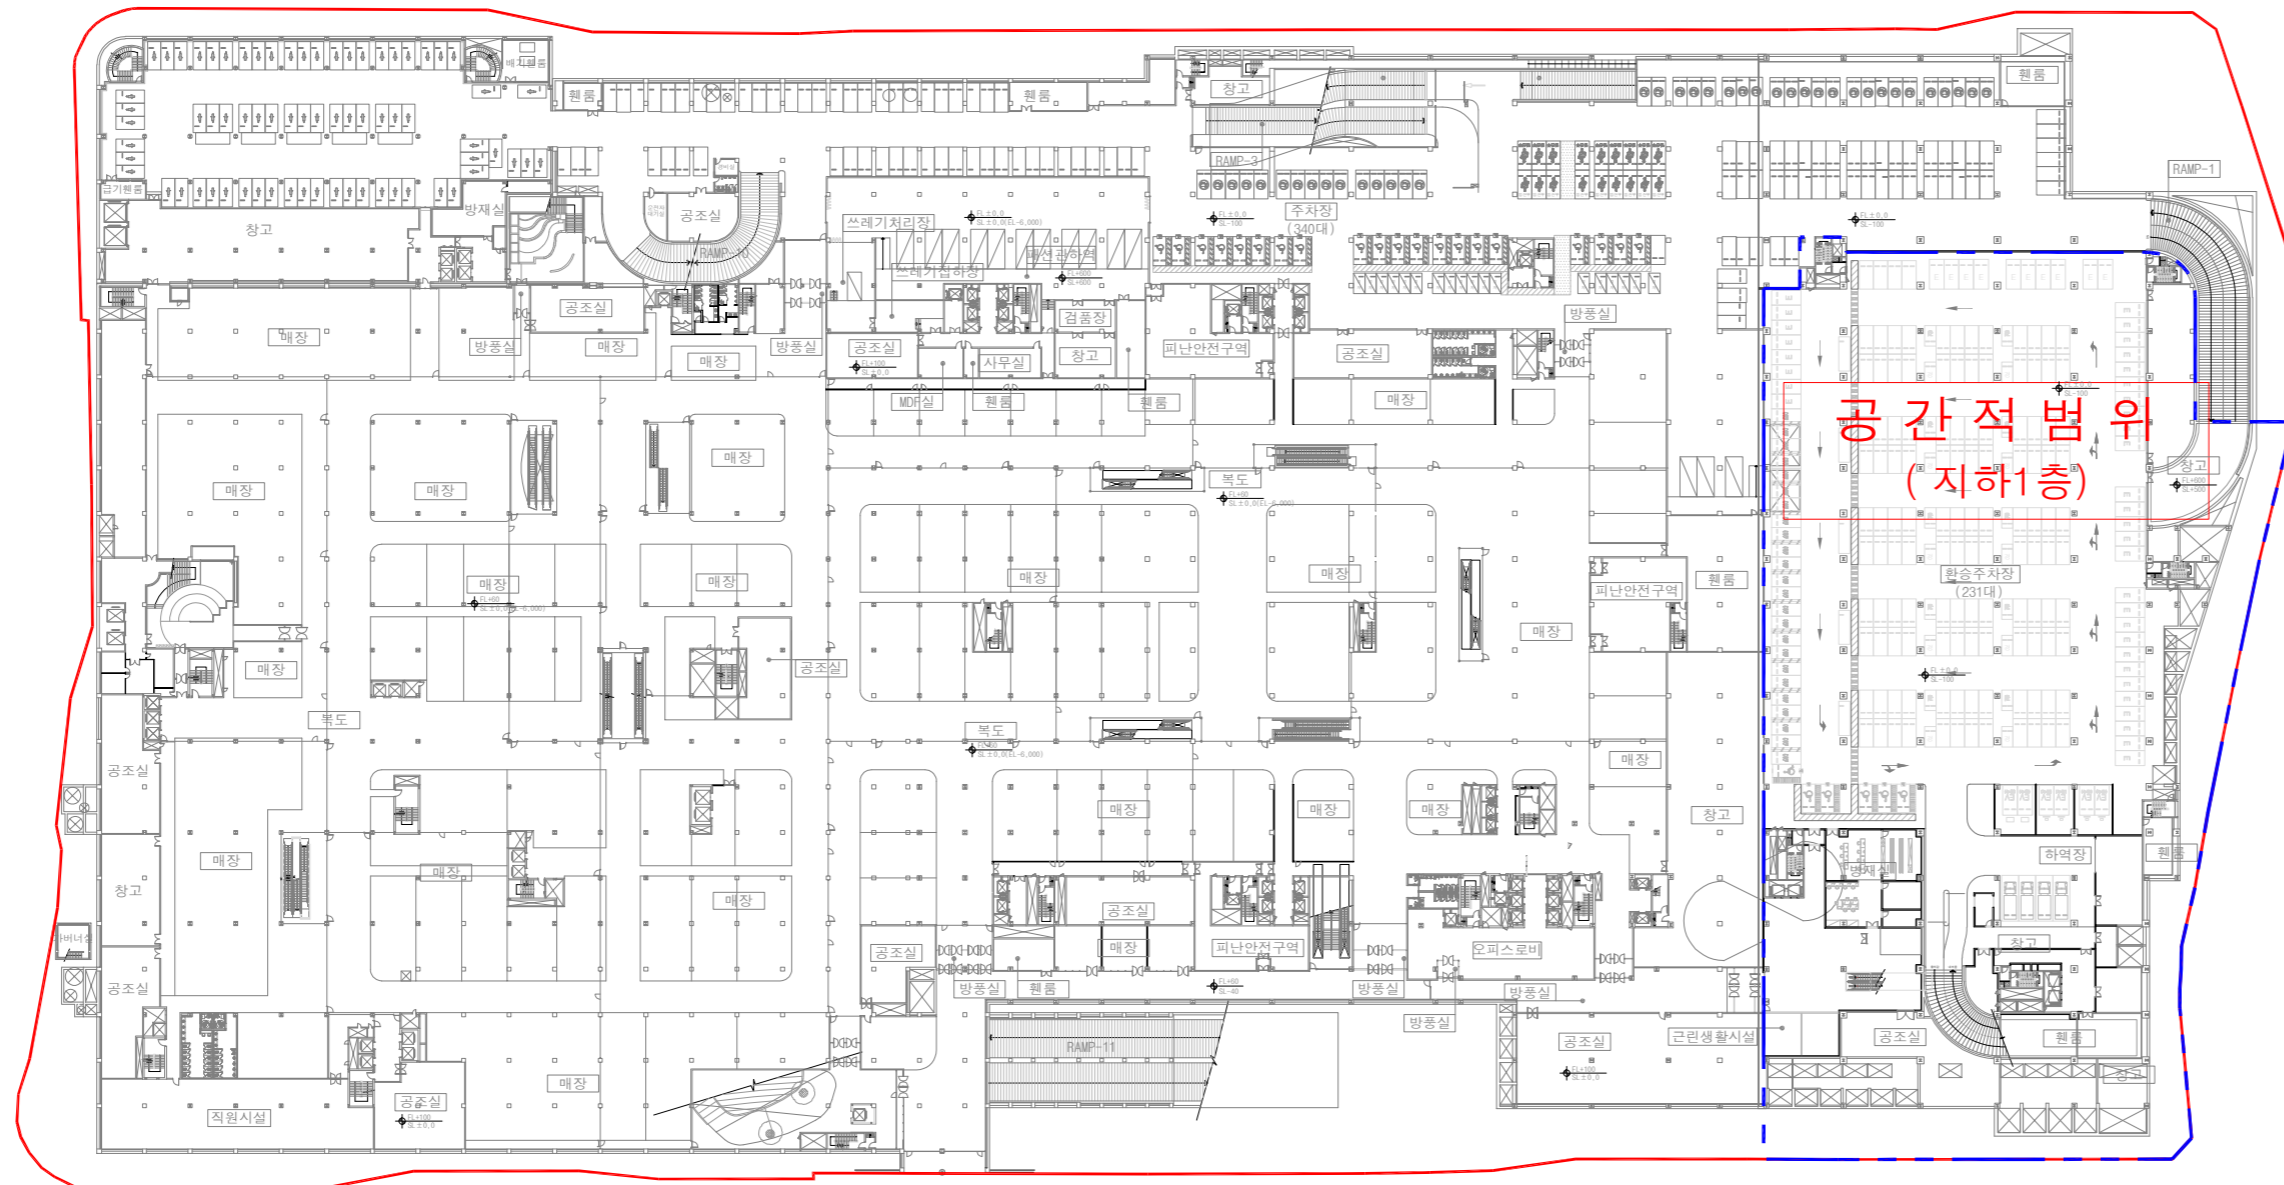

고시일자	2026년 05월 18일
고시번호	인천광역시 고시 제2026-125호



※본 고시도는 신설 및 변경 사항에 한하여 유효하며, 신설 및 변경부분이 없는 경우는 기정과 동일함.


구분	작성자	입안권자		결정권자	
		1차확인자	2차확인자	1차확인자	2차확인자
소속 (주)청해	미추홀구 도시계획과	미추홀구 도시계획과	인천광역시 도시관리과	인천광역시 도시관리과	
직위	대표이사	-	도시관리계획담당	-	도시관리정책담당
직명	-	지방시설주사	지방시설주사	지방시설주사보	지방시설사무관
성명	김영준	이용기	박재성	박예지	강영석
확인인					

Scale = 1,000

변경

도시관리계획(구월지구 지구단위계획) 결정(변경)도
- 공간적 범위 결정(1층~3층, 옥상층 평면도) -

-  자동차정류장
-  공간적범위(1층~3층, 옥상층)

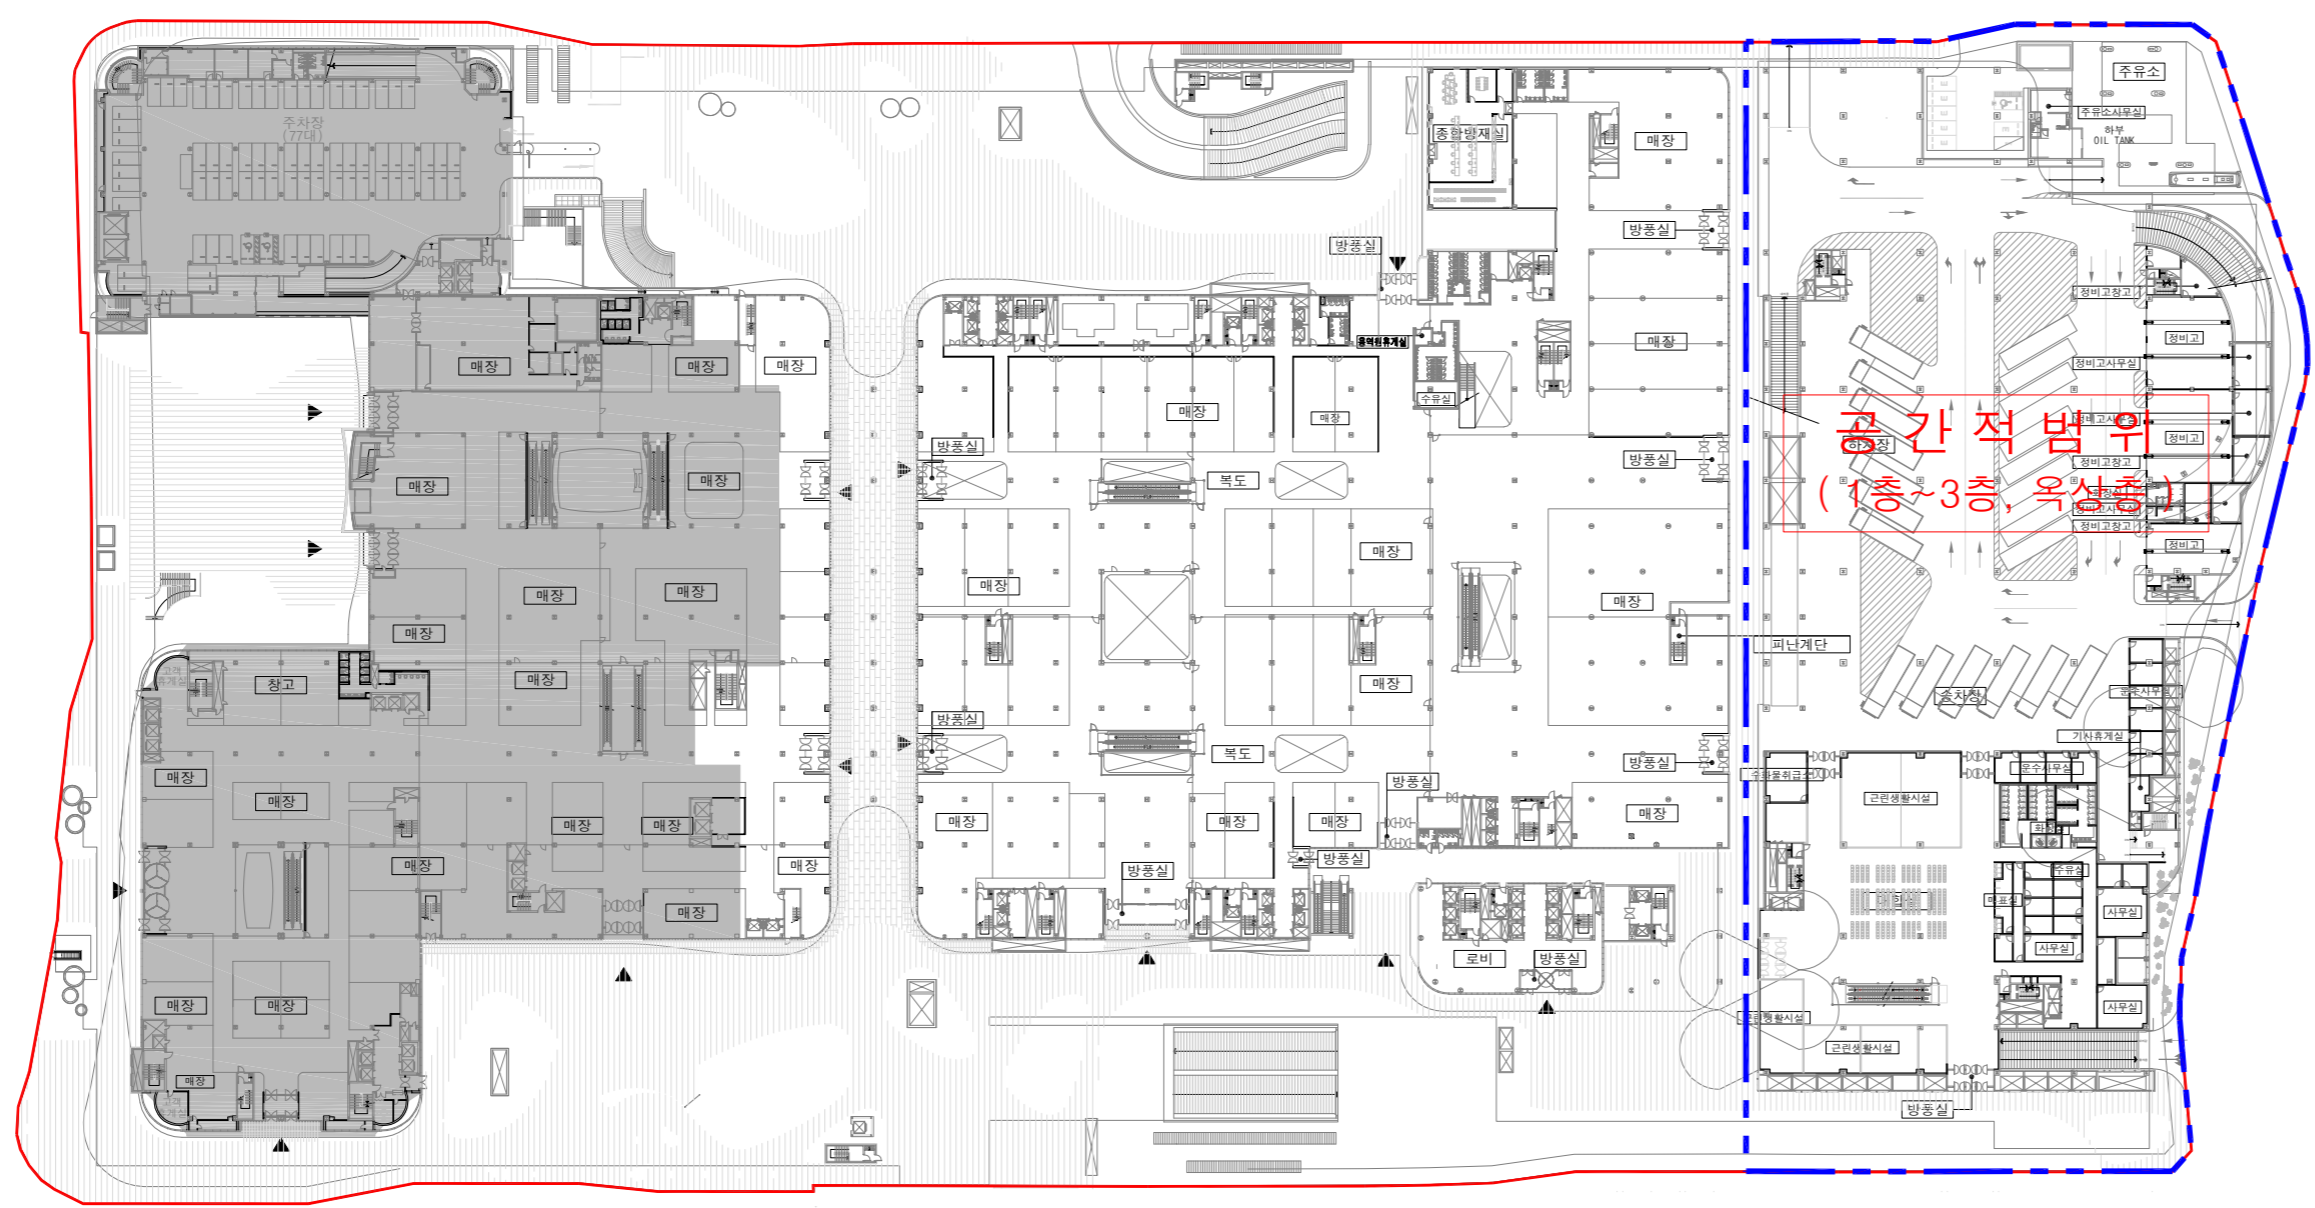

고시일자 2026년 05월 18일
고시번호 인천광역시 고시 제2026-125호

※본 고시도는 신설 및 변경 사항에 한하여 유효하며, 신설 및 변경부분이 없는 경우는 기정과 동일함.

구분	작성자	입안권자		결정권자	
		1차확인자	2차확인자	1차확인자	2차확인자
소속	(주)청해	미추홀구 도시계획과	미추홀구 도시계획과	인천광역시 도시관리과	인천광역시 도시관리과
직위	대표이사	-	도시관리계획담당	-	도시관리정책담당
직명	-	지방시설주사	지방시설주사	지방시설주사보	지방시설사무관
성명	김영준	이용기	박재성	박예지	강영석
확인인					

